

VILA ESTORIL

CONDOMÍNIO

ID CASA

MELIDES

Nº QUARTOS

4 SUÍTES

ÁREA BRUTA TOTAL
(incluindo varandas)

291m²


TERRENO

571m²



Residencial Balcão da Lua
Rua dos Jambeiros, Lote 52, Arraial d'Ajuda


IDENTIFICAÇÃO NA MASTERPLAN DO CONDOMÍNIO

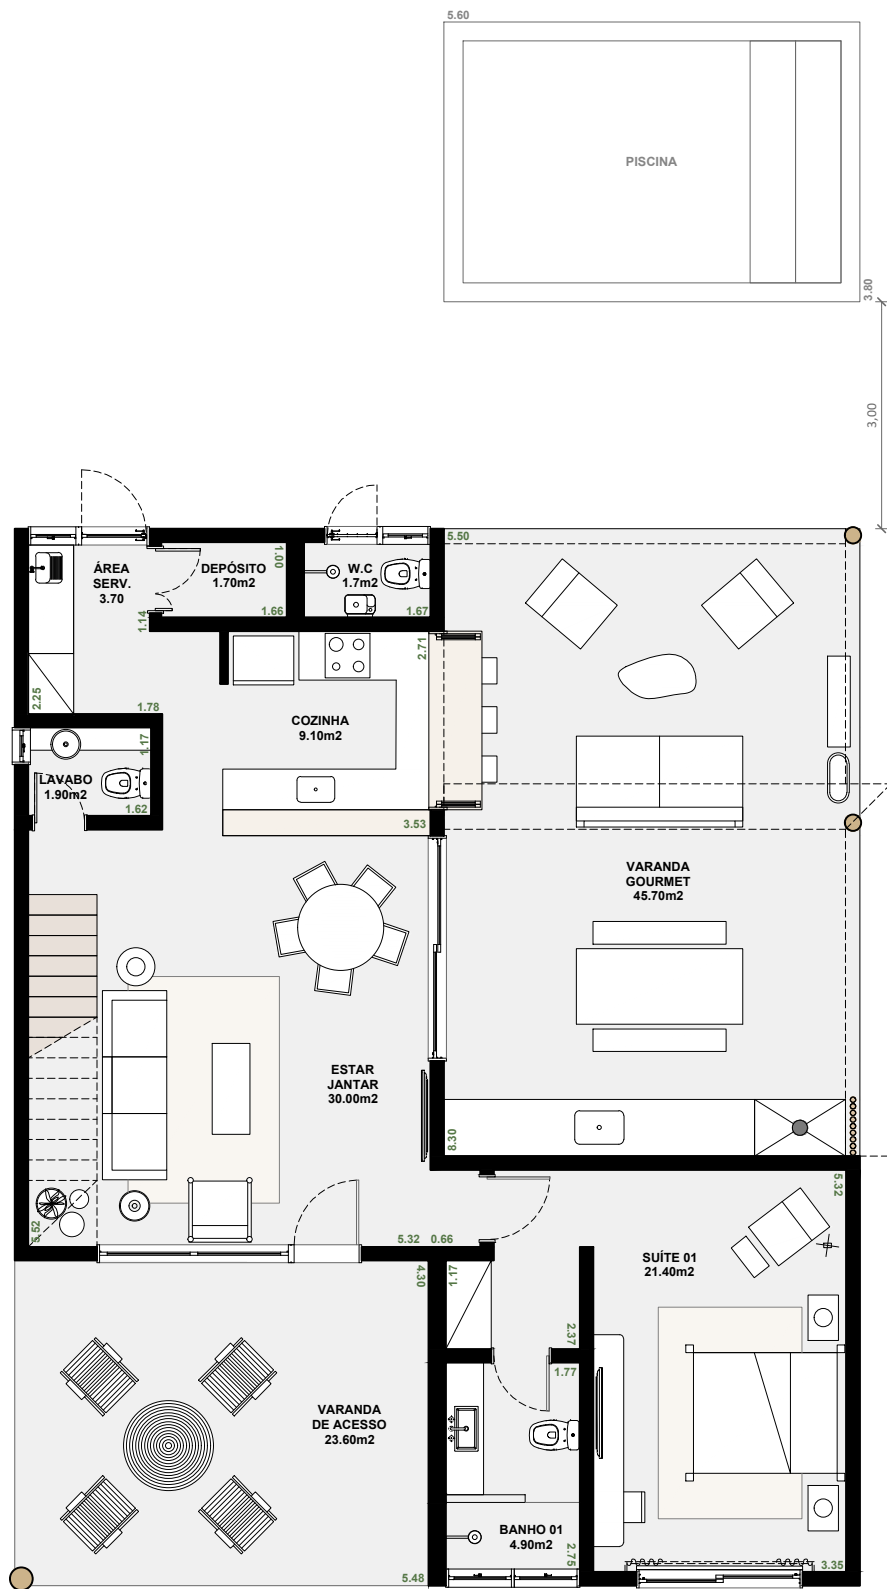

PAVIMENTO TÉRREO

esc. 1:100

0m 0.5m 1m 2m

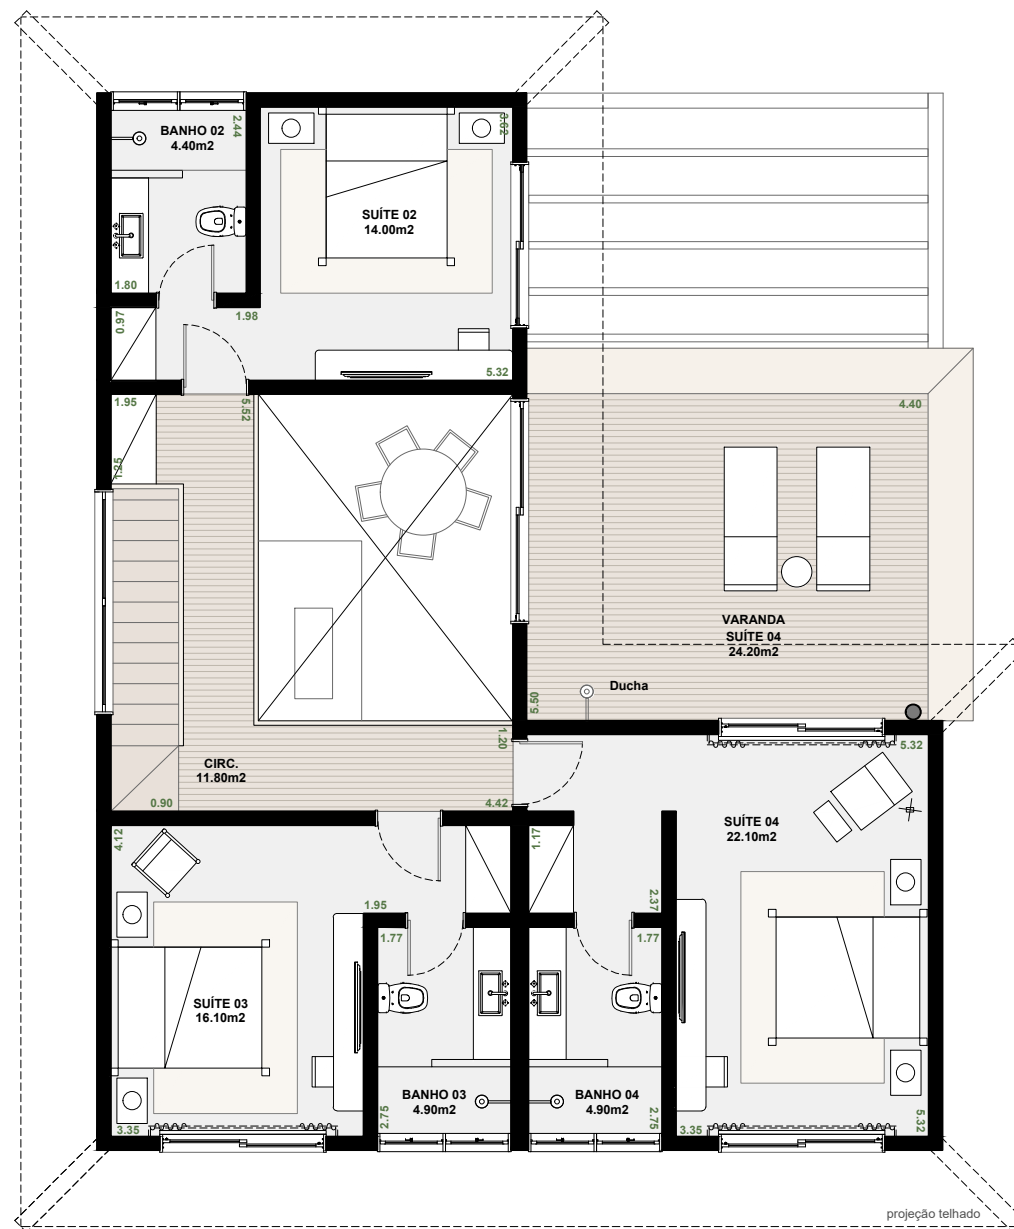

PAVIMENTO SUPERIOR

esc. 1:100

0m 0.5m 1m 2m

AVISO LEGAL: A informação contida neste documento é meramente indicativa e poderá, por motivos técnicos, comerciais ou legais, ser sujeita a alterações e variações sem aviso prévio. Não constituem qualquer vínculo contratual. DISCLAIMER: The information contained in this document is merely indicative and might, for technical, commercial, or legal reasons, be subject to change or variation without prior notice. It has no contractual obligations.