

VILA ESTORIL

CONDOMÍNIO

ID CASA

TRÓIA

Nº QUARTOS

4 SUÍTES

ÁREA BRUTA TOTAL
(incluindo varandas)



291m²

TERRENO

497m²



IDENTIFICAÇÃO NA MASTERPLAN DO CONDOMÍNIO

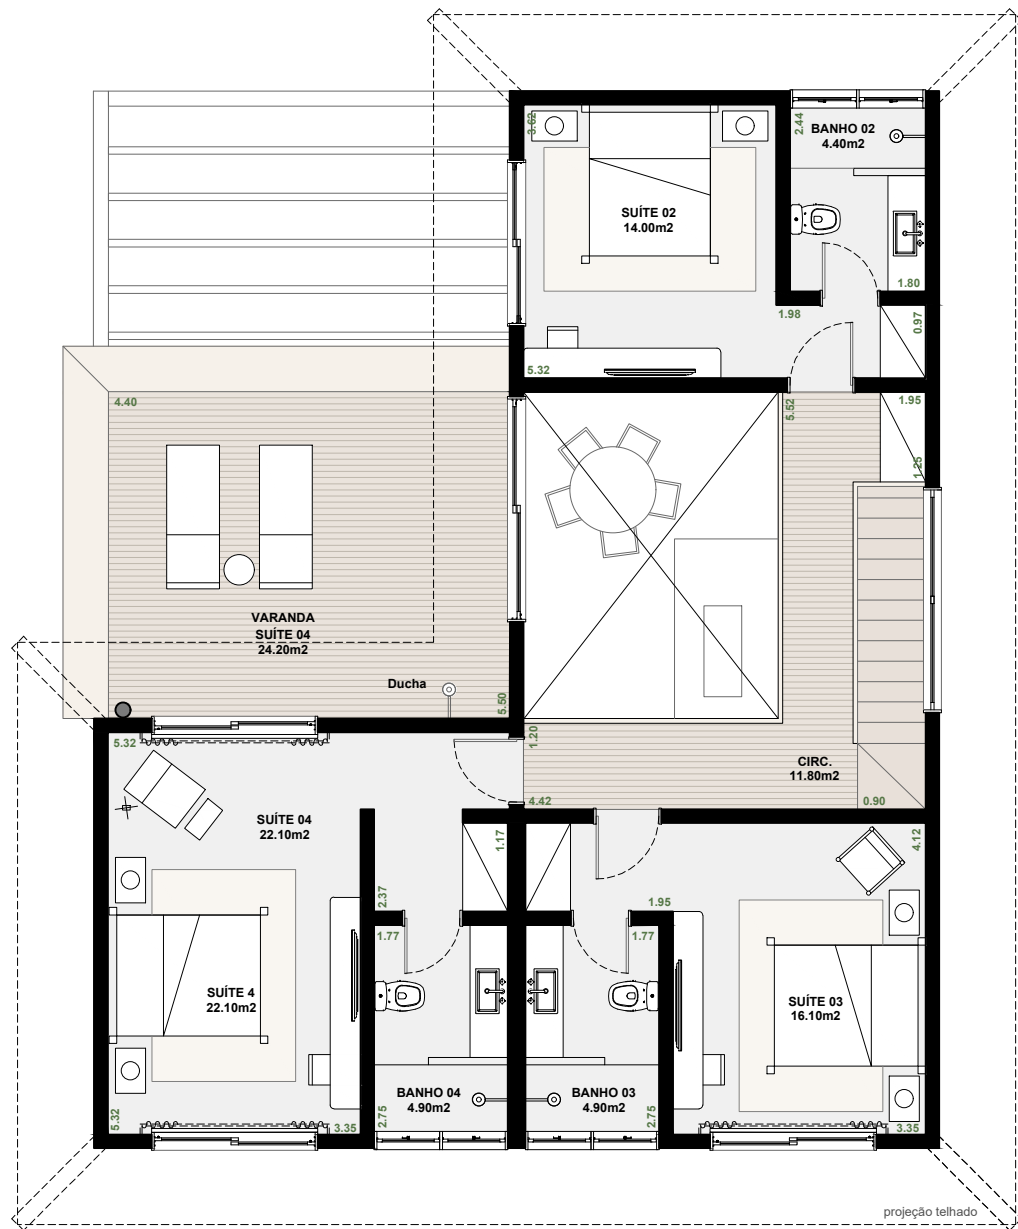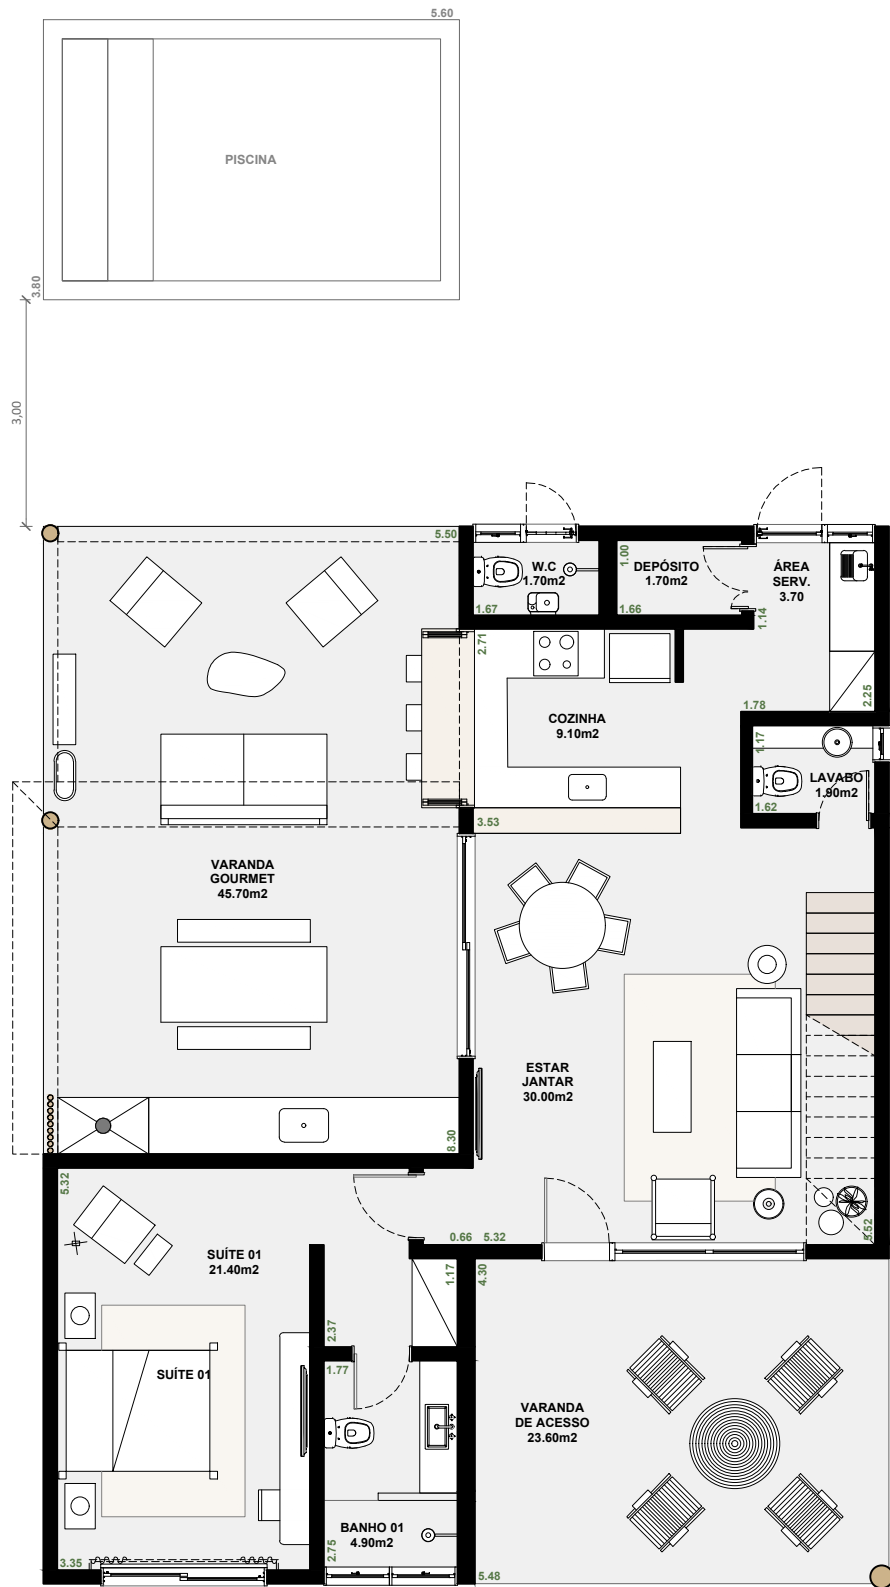

AVISO LEGAL: A informação contida neste documento é meramente indicativa e poderá, por motivos técnicos, comerciais ou legais, ser sujeita a alterações e variações sem aviso prévio. Não constituem qualquer vínculo contratual. DISCLAIMER: The information contained in this document is merely indicative and might, for technical, commercial, or legal reasons, be subject to change or variation without prior notice. It has no contractual obligations.